


Gewässerraumfestlegung nach Art. 41a GSchV und § 15 HWSchV

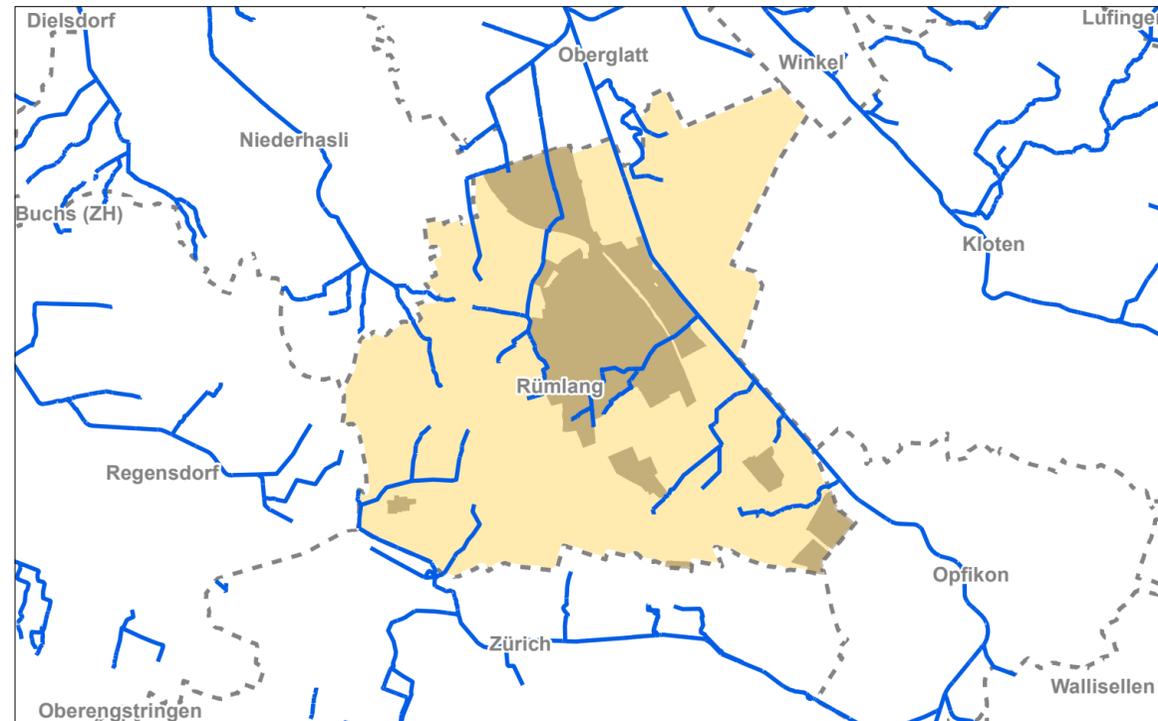

Rümlang Übersichtsplan


Massstab	1:20'000
Format	63 x 29.7
Gez.	ps
Kontr.	an
Datum	08.06.2023

Hunziker, Zarn & Partner
Ingenieurbüro für Fluss- und Wasserbau

Schachenallee 29
5000 Aarau
www.hzp.ch



Kanton Zürich Baudirektion AWEL Amt für
Abfall, Wasser, Energie und Luft
Walcheplatz 2, 8090 Zürich

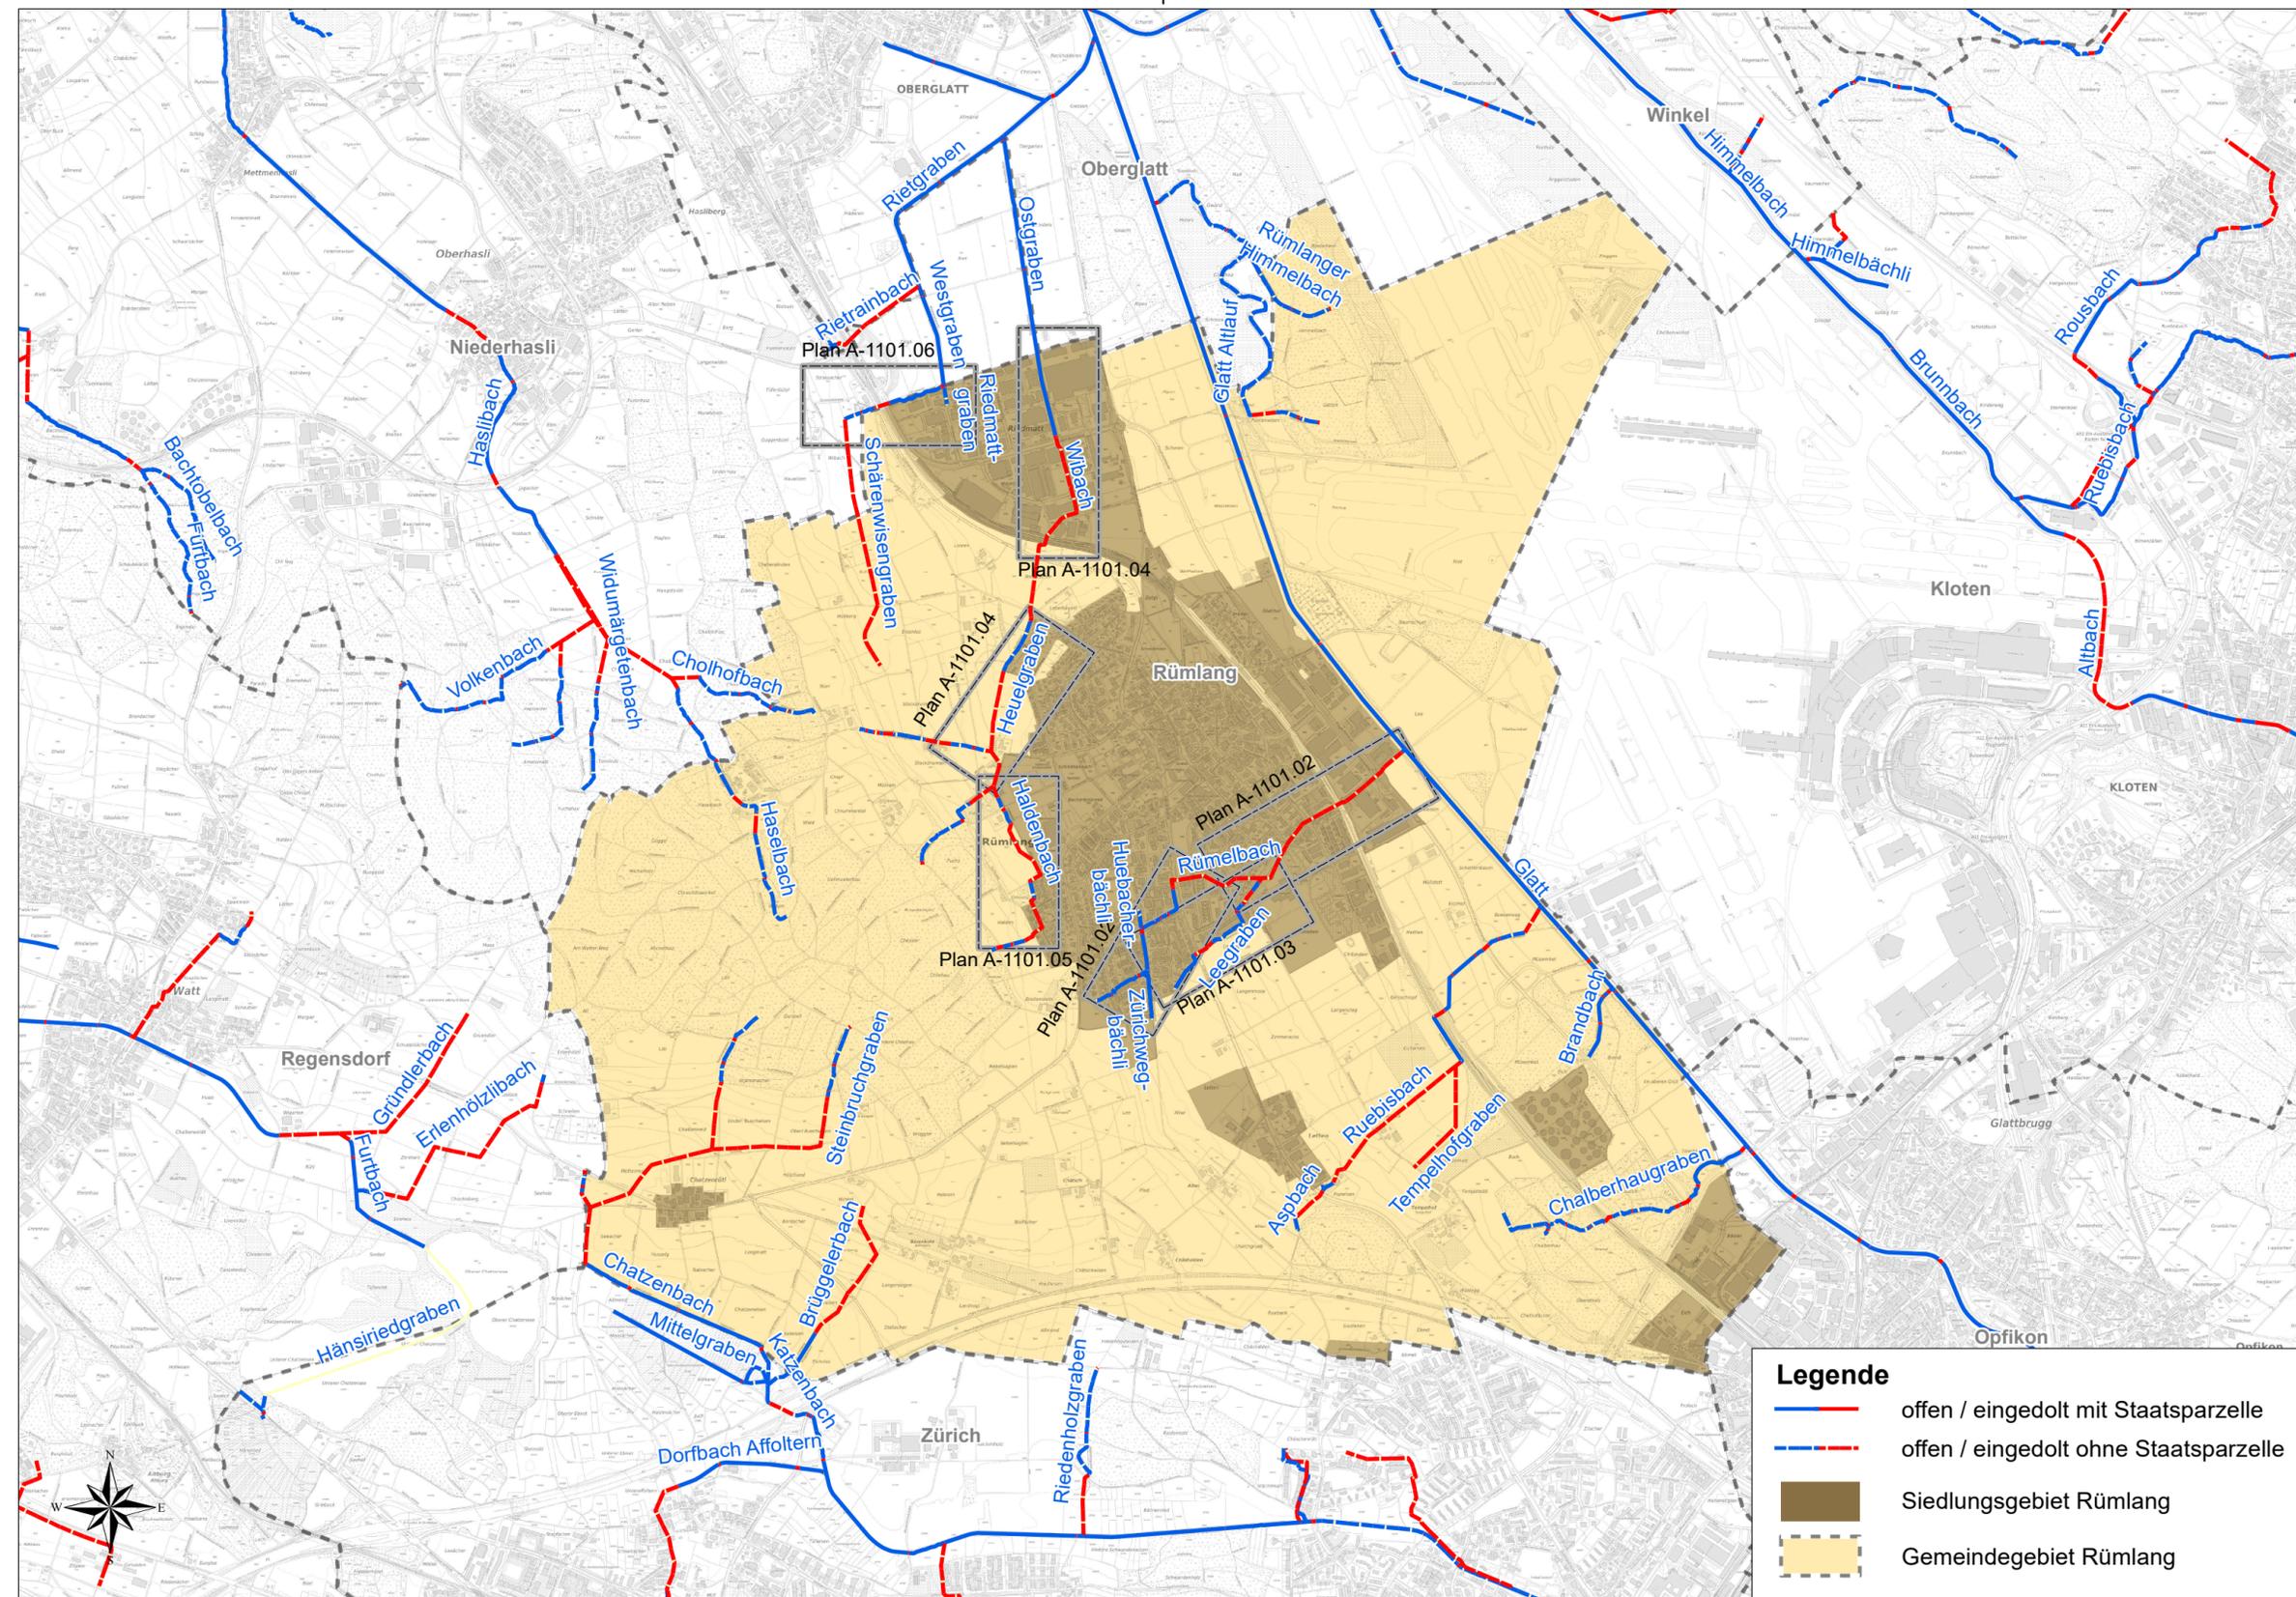

Legende

	offen / eingedolt mit Staatsparzelle
	offen / eingedolt ohne Staatsparzelle
	Siedlungsgebiet Rümlang
	Gemeindegebiet Rümlang