

Gewässerraum-Festlegung im Rahmen des vereinfachten Verfahrens nach § 15 HWSchV


Rümlang
 Rümelbach (6141), Huebacherbächli (6143), Zürichwegbächli (6144)

Massstab	1:1'000
Format	105 x 59.4
Gez.	ps
Kontr.	an
Datum	08.06.2023

Hunziker, Zarn & Partner
 Ingenieurbüro für Plan- und Wasserbau
 Schachenallee 29
 5000 Aarau
 www.hz.p.ch


Kanton Zürich AWEL Amt für
 Baudirektion **Ablauf, Wasser, Energie und Luft**
 Waicheplatz 2, 8090 Zürich

Plan Nr: A-1101.02 Datum: 08.06.2023

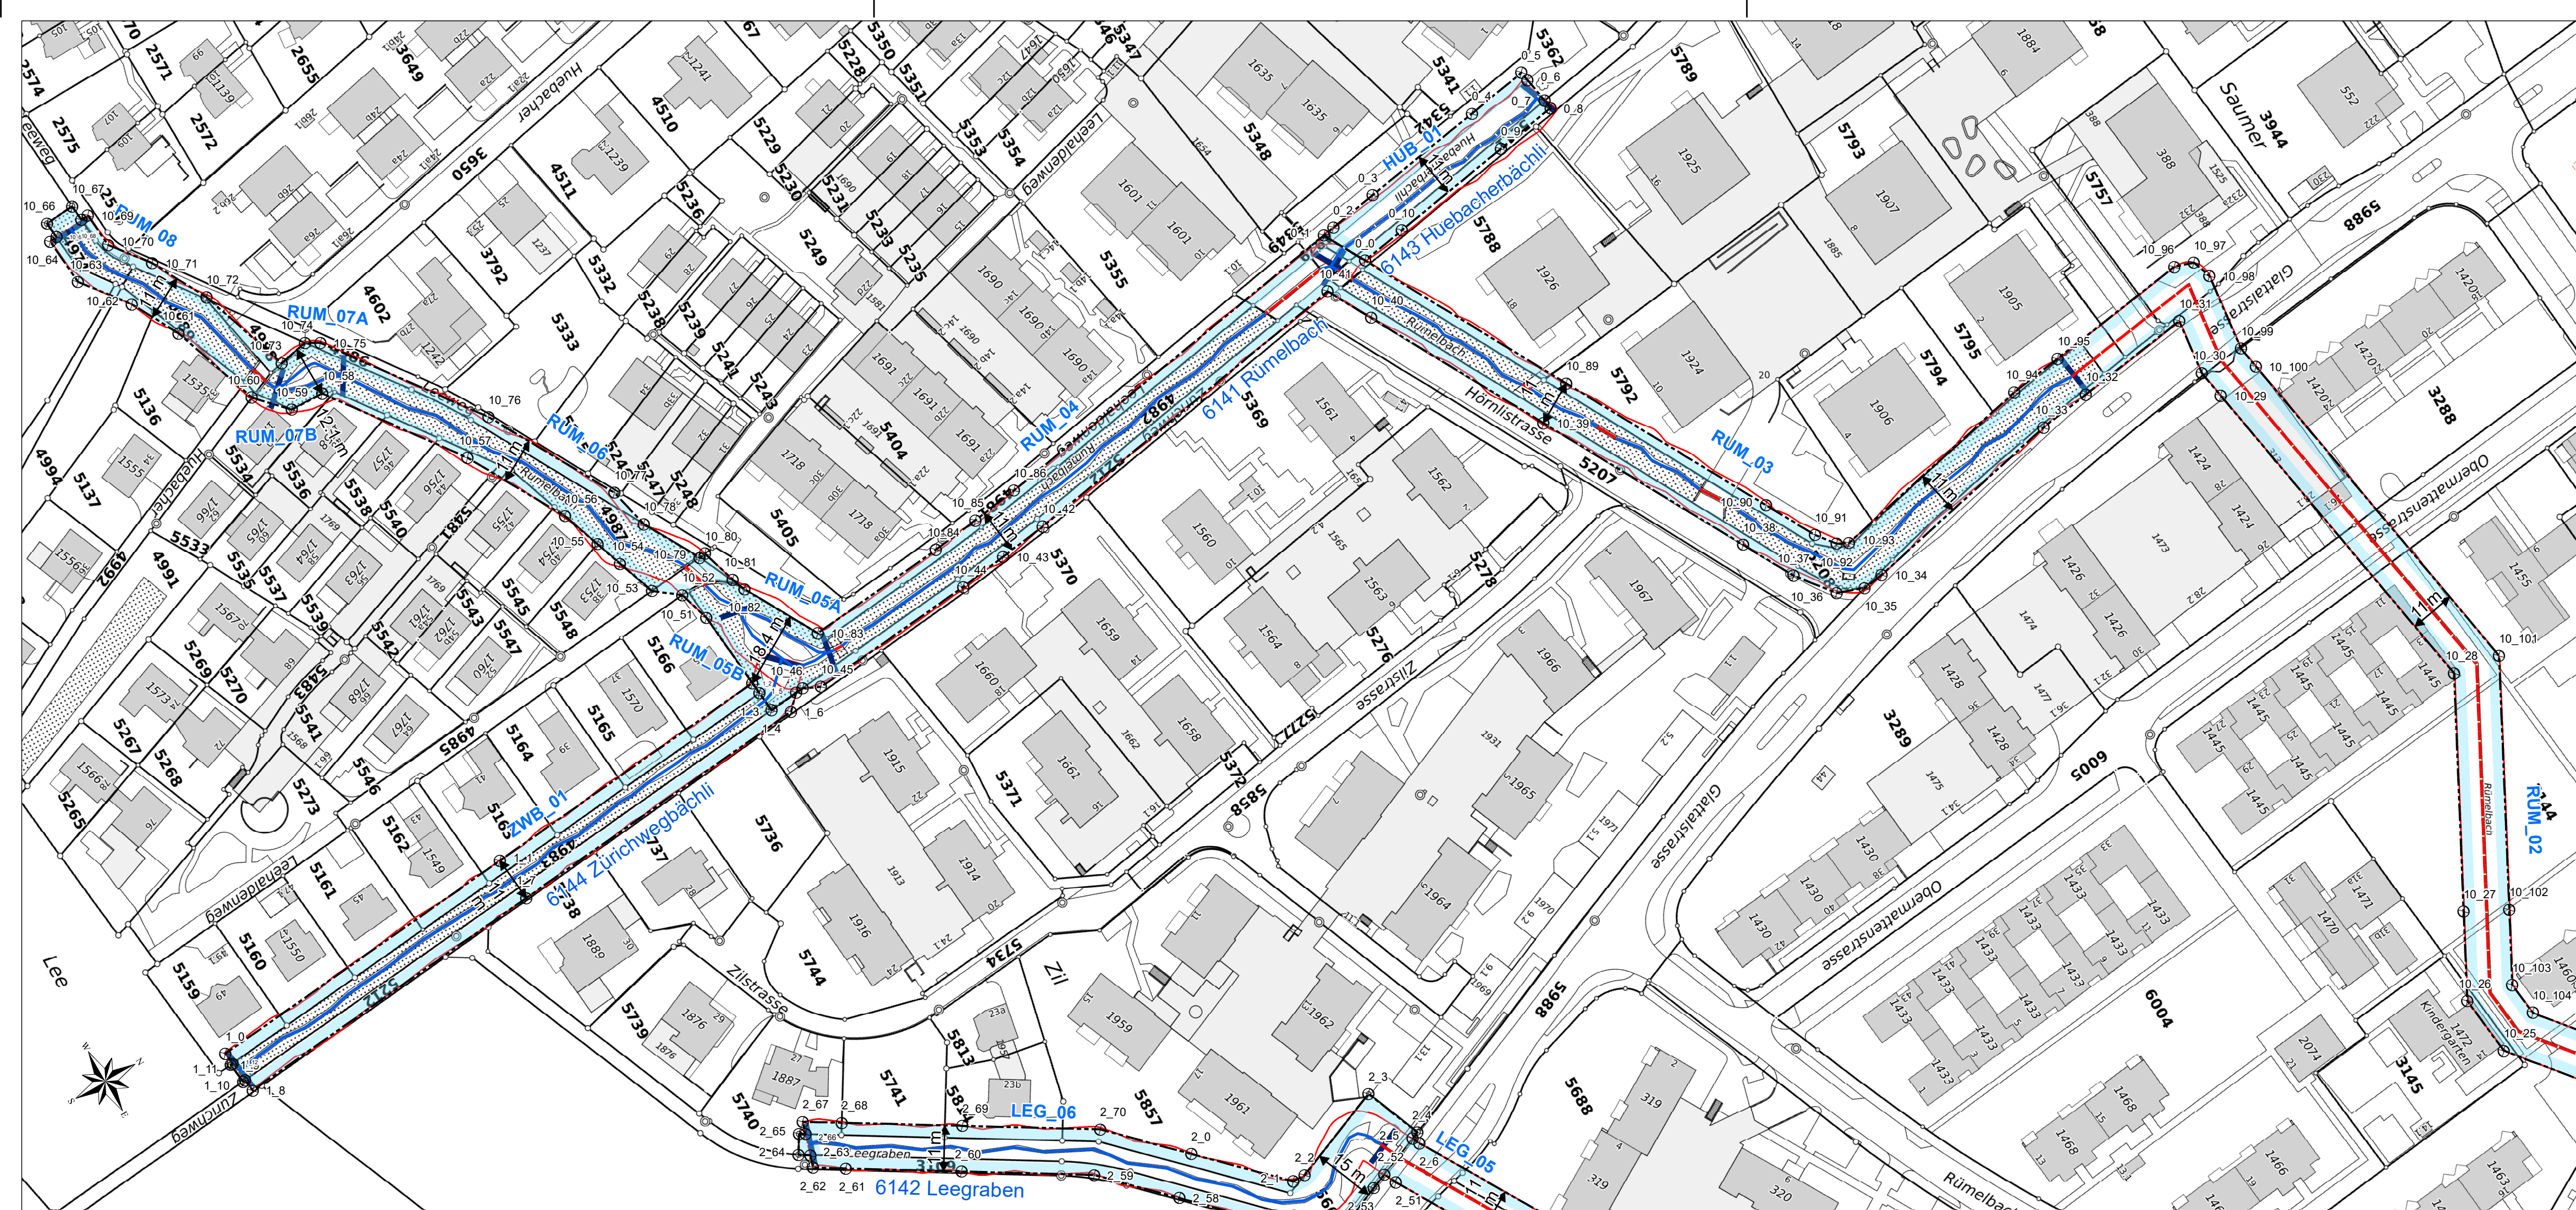

Rümelbach

Nr.	X-Koordinate	Y-Koordinate	Nr.	X-Koordinate	Y-Koordinate
10_0	2682939.978	1255982.566	10_60	2682113.890	1255280.835
10_1	2682964.130	1255998.506	10_61	2682091.713	1255273.332
10_2	2683069.377	1256089.826	10_62	2682080.045	1255267.110
10_3	2683074.010	1256096.605	10_63	2682068.926	1255258.566
10_4	2683080.624	1256106.570	10_64	2682057.117	1255257.633
10_5	2683142.671	1256159.401	10_65	2682056.971	1255259.478
10_6	2683156.152	1256170.881	10_66	2682053.033	1255259.167
10_7	2683163.284	1256162.505	10_67	2682052.459	1255266.445
10_8	2683147.506	1256149.571	10_68	2682056.398	1255266.756
10_9	2683088.934	1256099.198	10_69	2682056.252	1255268.600
10_10	2683081.453	1256099.928	10_70	2682064.809	1255269.274
10_11	2683077.711	1256082.290	10_71	2682073.925	1255276.279
10_12	2682970.798	1256089.791	10_72	2682087.546	1255283.512
10_13	2682942.328	1255970.859	10_73	2682110.385	1255291.252
10_14	2682935.959	1255972.075	10_74	2682108.867	1255298.517
10_15	2682916.297	1255961.159	10_75	2682110.752	1255301.738
10_16	2682795.277	1255893.973	10_76	2682146.468	1255327.842
10_17	2682743.988	1255825.933	10_77	2682177.333	1255344.956
10_18	2682746.346	1255818.431	10_78	2682187.457	1255347.307
10_19	2682712.135	1255772.705	10_79	2682201.117	1255354.810
10_20	2682681.218	1255698.774	10_80	2682200.970	1255356.517
10_24	2682551.263	1255696.220	10_81	2682209.697	1255359.125
10_25	2682509.917	1255671.437	10_82	2682213.109	1255360.421
10_26	2682506.113	1255669.797	10_83	2682231.099	1255370.396
10_27	2682487.068	1255679.796	10_84	2682227.919	1255405.045
10_28	2682436.231	1255706.482	10_85	2682226.525	1255416.860
10_29	2682350.357	1255691.276	10_86	2682224.920	1255428.494
10_30	2682343.332	1255690.032	10_89	2682269.065	1255556.403
10_31	2682329.797	1255691.587	10_90	2682318.484	1255583.357
10_32	2682333.873	1255663.290	10_91	2682330.543	1255589.969
10_33	2682335.631	1255650.560	10_92	2682334.982	1255593.437
10_34	2682346.914	1255599.048	10_93	2682336.305	1255596.140
10_35	2682347.570	1255593.942	10_94	2682324.799	1255648.650
10_36	2682345.233	1255587.486	10_95	2682322.986	1255661.722
10_37	2682336.434	1255580.614	10_96	2682317.892	1255697.081
10_38	2682323.986	1255573.828	10_97	2682319.405	1255701.685
10_39	2682274.565	1255546.876	10_98	2682323.964	1255703.329
10_40	2682231.923	1255523.617	10_99	2682342.994	1255701.144
10_41	2682221.195	1255517.769	10_100	2682348.439	1255702.108
10_42	2682235.917	1255430.121	10_101	2682438.015	1255717.968
10_43	2682237.433	1255418.257	10_102	2682492.181	1255689.536
10_44	2682238.968	1255406.237	10_103	2682508.247	1255681.103
10_45	2682242.653	1255364.637	10_104	2682516.477	1255682.013
10_46	2682240.761	1255360.630	10_105	2682547.247	1255707.144
10_51	2682214.448	1255349.064	10_106	2682646.064	1255709.086
10_52	2682206.862	1255346.797	10_107	2682673.836	1255709.632
10_53	2682202.367	1255340.936	10_108	2682702.512	1255778.204
10_54	2682192.839	1255337.601	10_109	2682734.162	1255820.509
10_55	2682186.045	1255335.223	10_110	2682731.797	1255828.034
10_56	2682176.329	1255331.822	10_111	2682787.897	1255902.457
10_57	2682152.394	1255318.550	10_112	2682910.958	1255970.777
10_58	2682121.541	1255295.998	10_113	2682934.105	1255983.627
10_59	2682121.226	1255287.717			

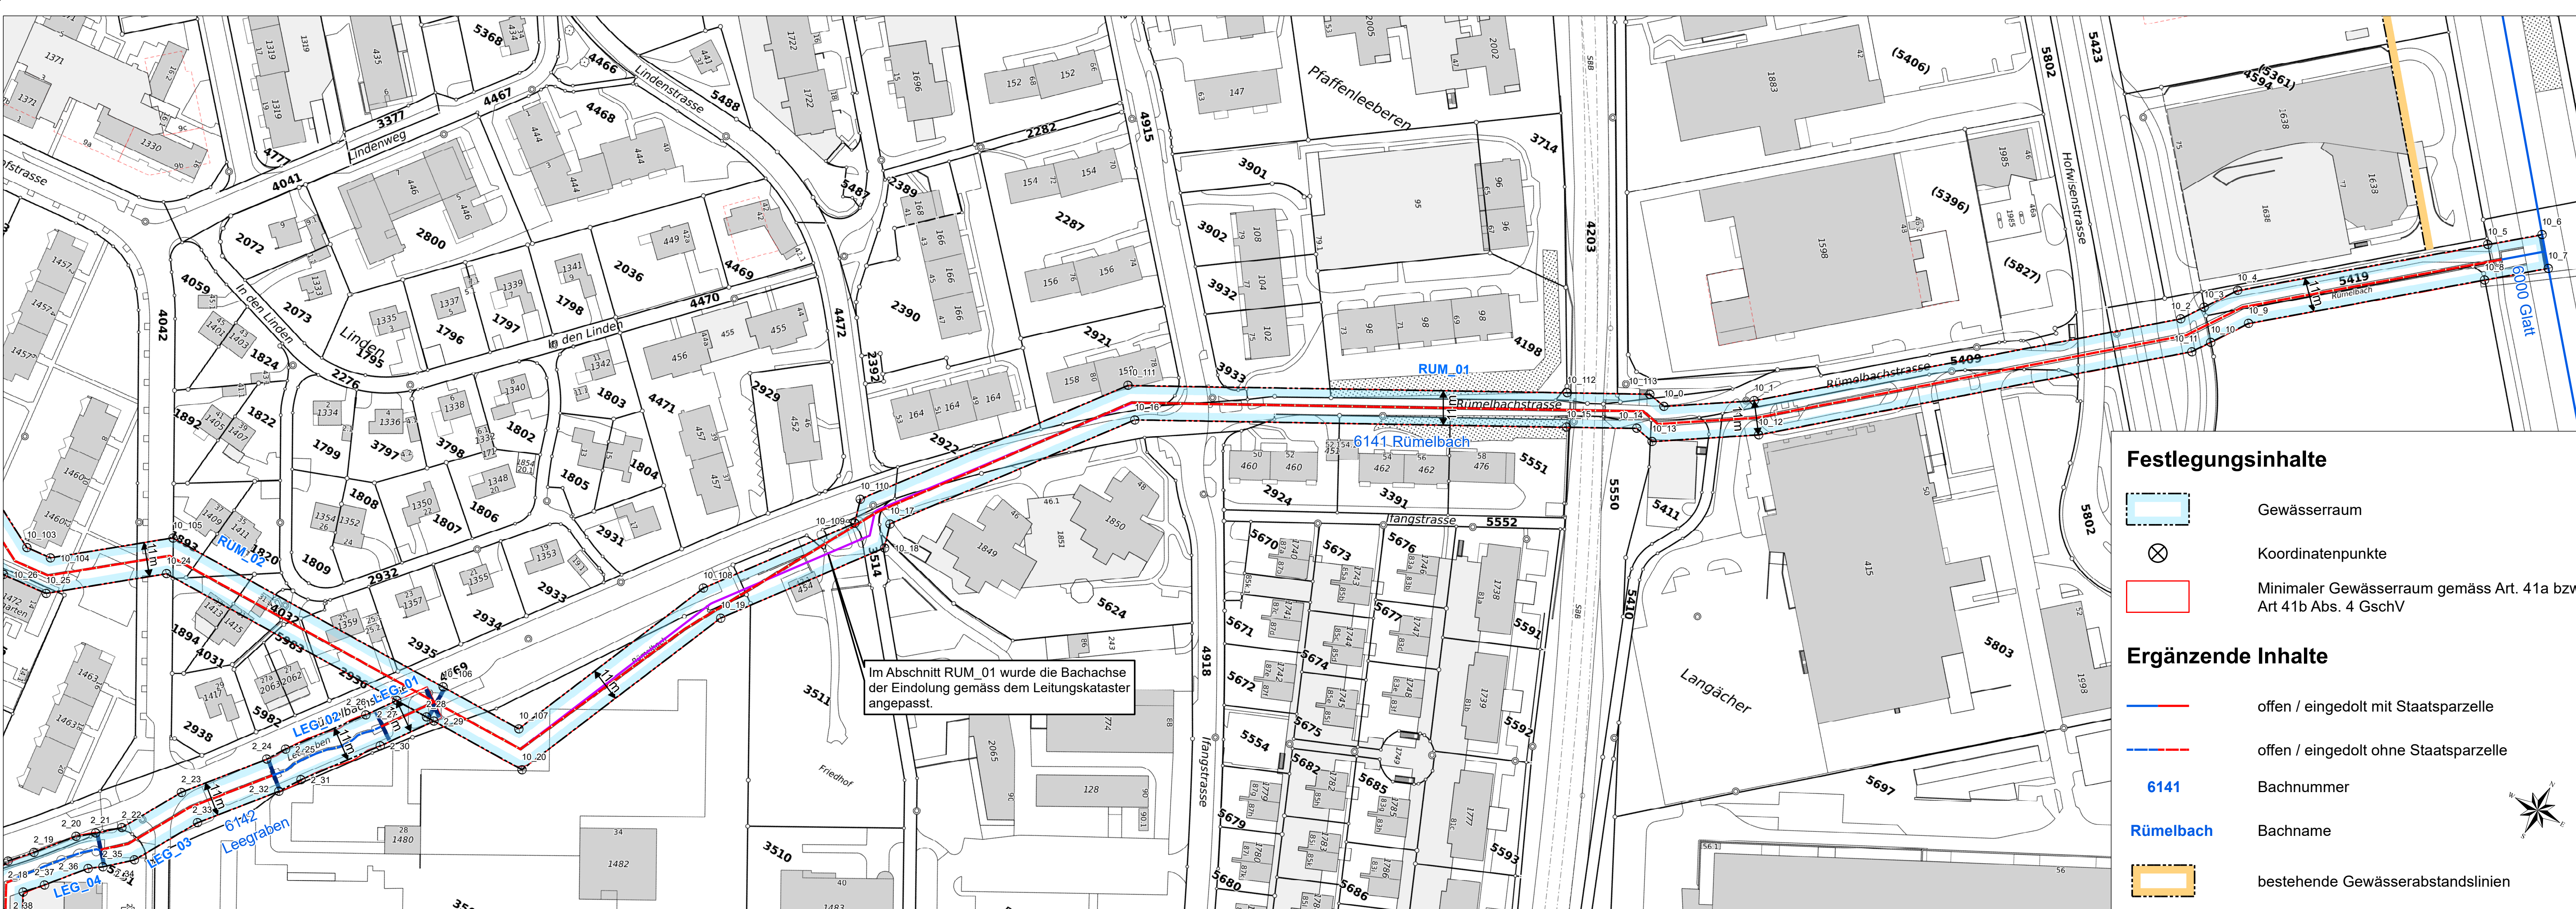

Leegraben

Nr.	X-Koordinate	Y-Koordinate
2_27	2682635.403	1255697.874
2_28	2682646.280	1255698.088
2_29	2682649.060	1255698.142

Huebacherbächli

Nr.	X-Koordinate	Y-Koordinate
0_0	2682219.273	1255529.248
0_1	2682209.084	1255523.692
0_2	2682208.561	1255526.609
0_3	2682206.542	1255538.708
0_4	2682201.449	1255569.218
0_5	2682198.904	1255584.465
0_6	2682201.169	1255584.844
0_7	2682207.487	1255585.904
0_8	2682209.752	1255586.284
0_9	2682212.297	1255571.037
0_10	2682217.393	1255540.511

Zürichwegbächli

Nr.	X-Koordinate	Y-Koordinate
1_0	2682247.465	1255196.362
1_1	2682240.245	1255276.844
1_2	2682233.612	1255350.784
1_3	2682236.600	1255351.052
1_4	2682241.580	1255351.499
1_5	2682240.932	1255358.724
1_6	2682244.244	1255355.380
1_7	2682251.201	1255277.826
1_8	2682258.390	1255197.688
1_9	2682255.410	1255197.326
1_10	2682255.464	1255196.729
1_11	2682250.492	1255196.197
1_12	2682250.445	1255196.724

Festlegungsinhalte

- Gewässerraum
- Koordinatenpunkte
- Minimaler Gewässerraum gemäss Art. 41a bzw. Art 41b Abs. 4 GschV

Ergänzende Inhalte

- offen / eingedolt mit Staatsparzelle
- offen / eingedolt ohne Staatsparzelle
- 6141 Bachnummer
- Rümelbach Bachname
- bestehende Gewässerabstandslinien