


Gewässerraumfestlegung nach Art. 41a GSchV und § 15 HWSchV

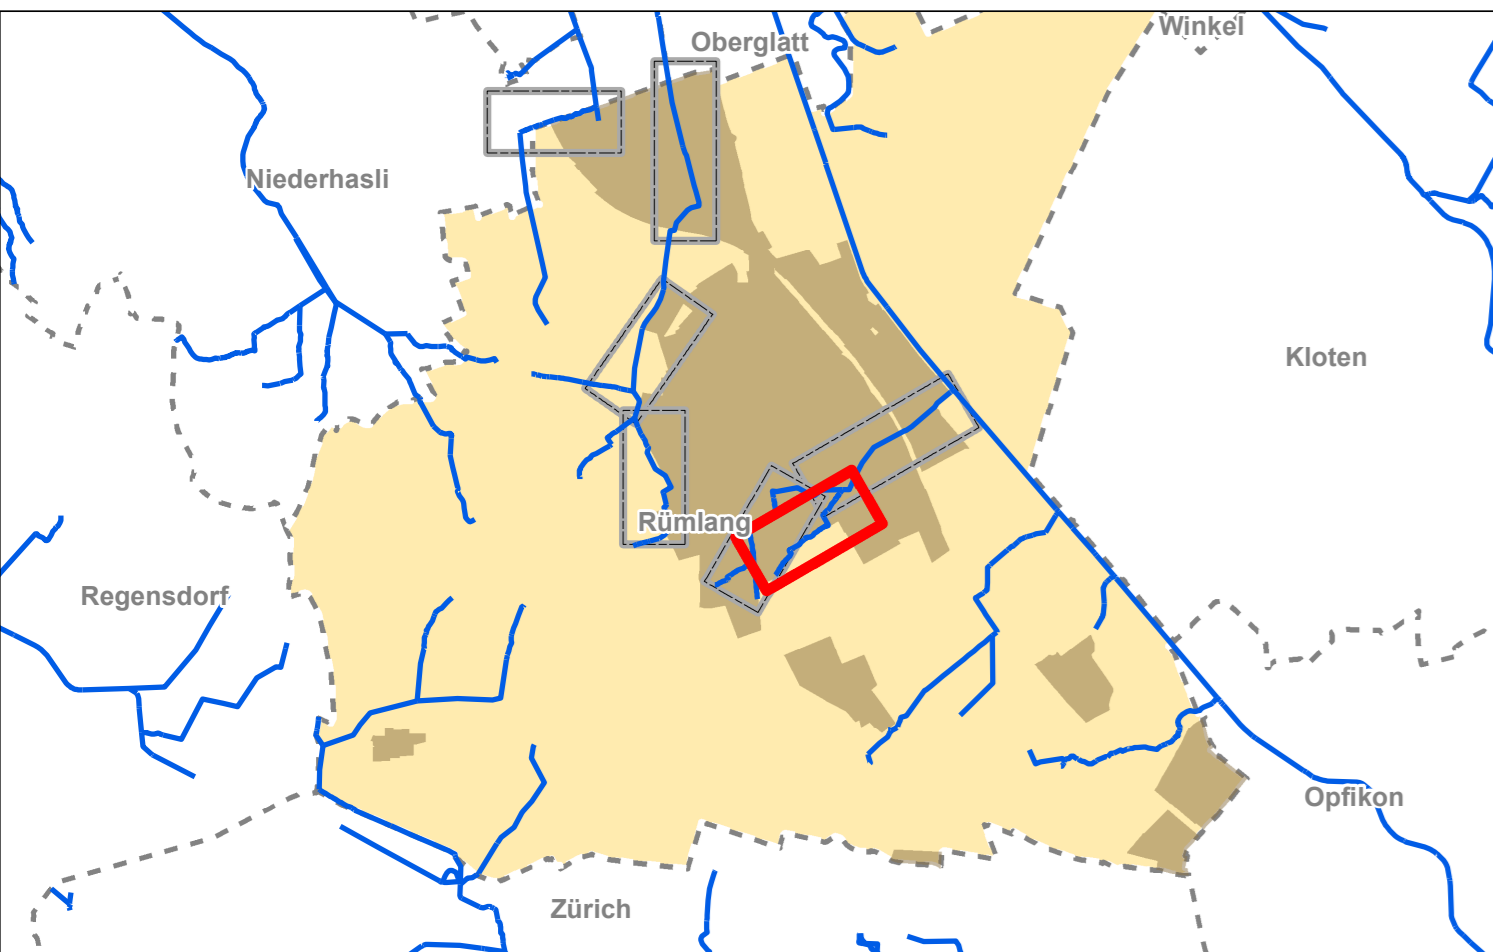

Gewässerraum-Festlegung im Rahmen des vereinfachten Verfahrens nach § 15 HWSchV


Rümlang

Leegraben (6142)

Masstab	1:1'000
Format	105 x 29.7
Gez.	ps
Kontr.	an
Datum	08.06.2023

Hunziker, Zarn & Partner
Ingenieurbüro für Fluss- und Wasserbau
Schachenallee 29
5000 Aarau
www.hzp.ch

Kanton Zürich Baudirektion
AWEL Amt für Abfall, Wasser, Energie und Luft
Walcheplatz 2, 8090 Zürich

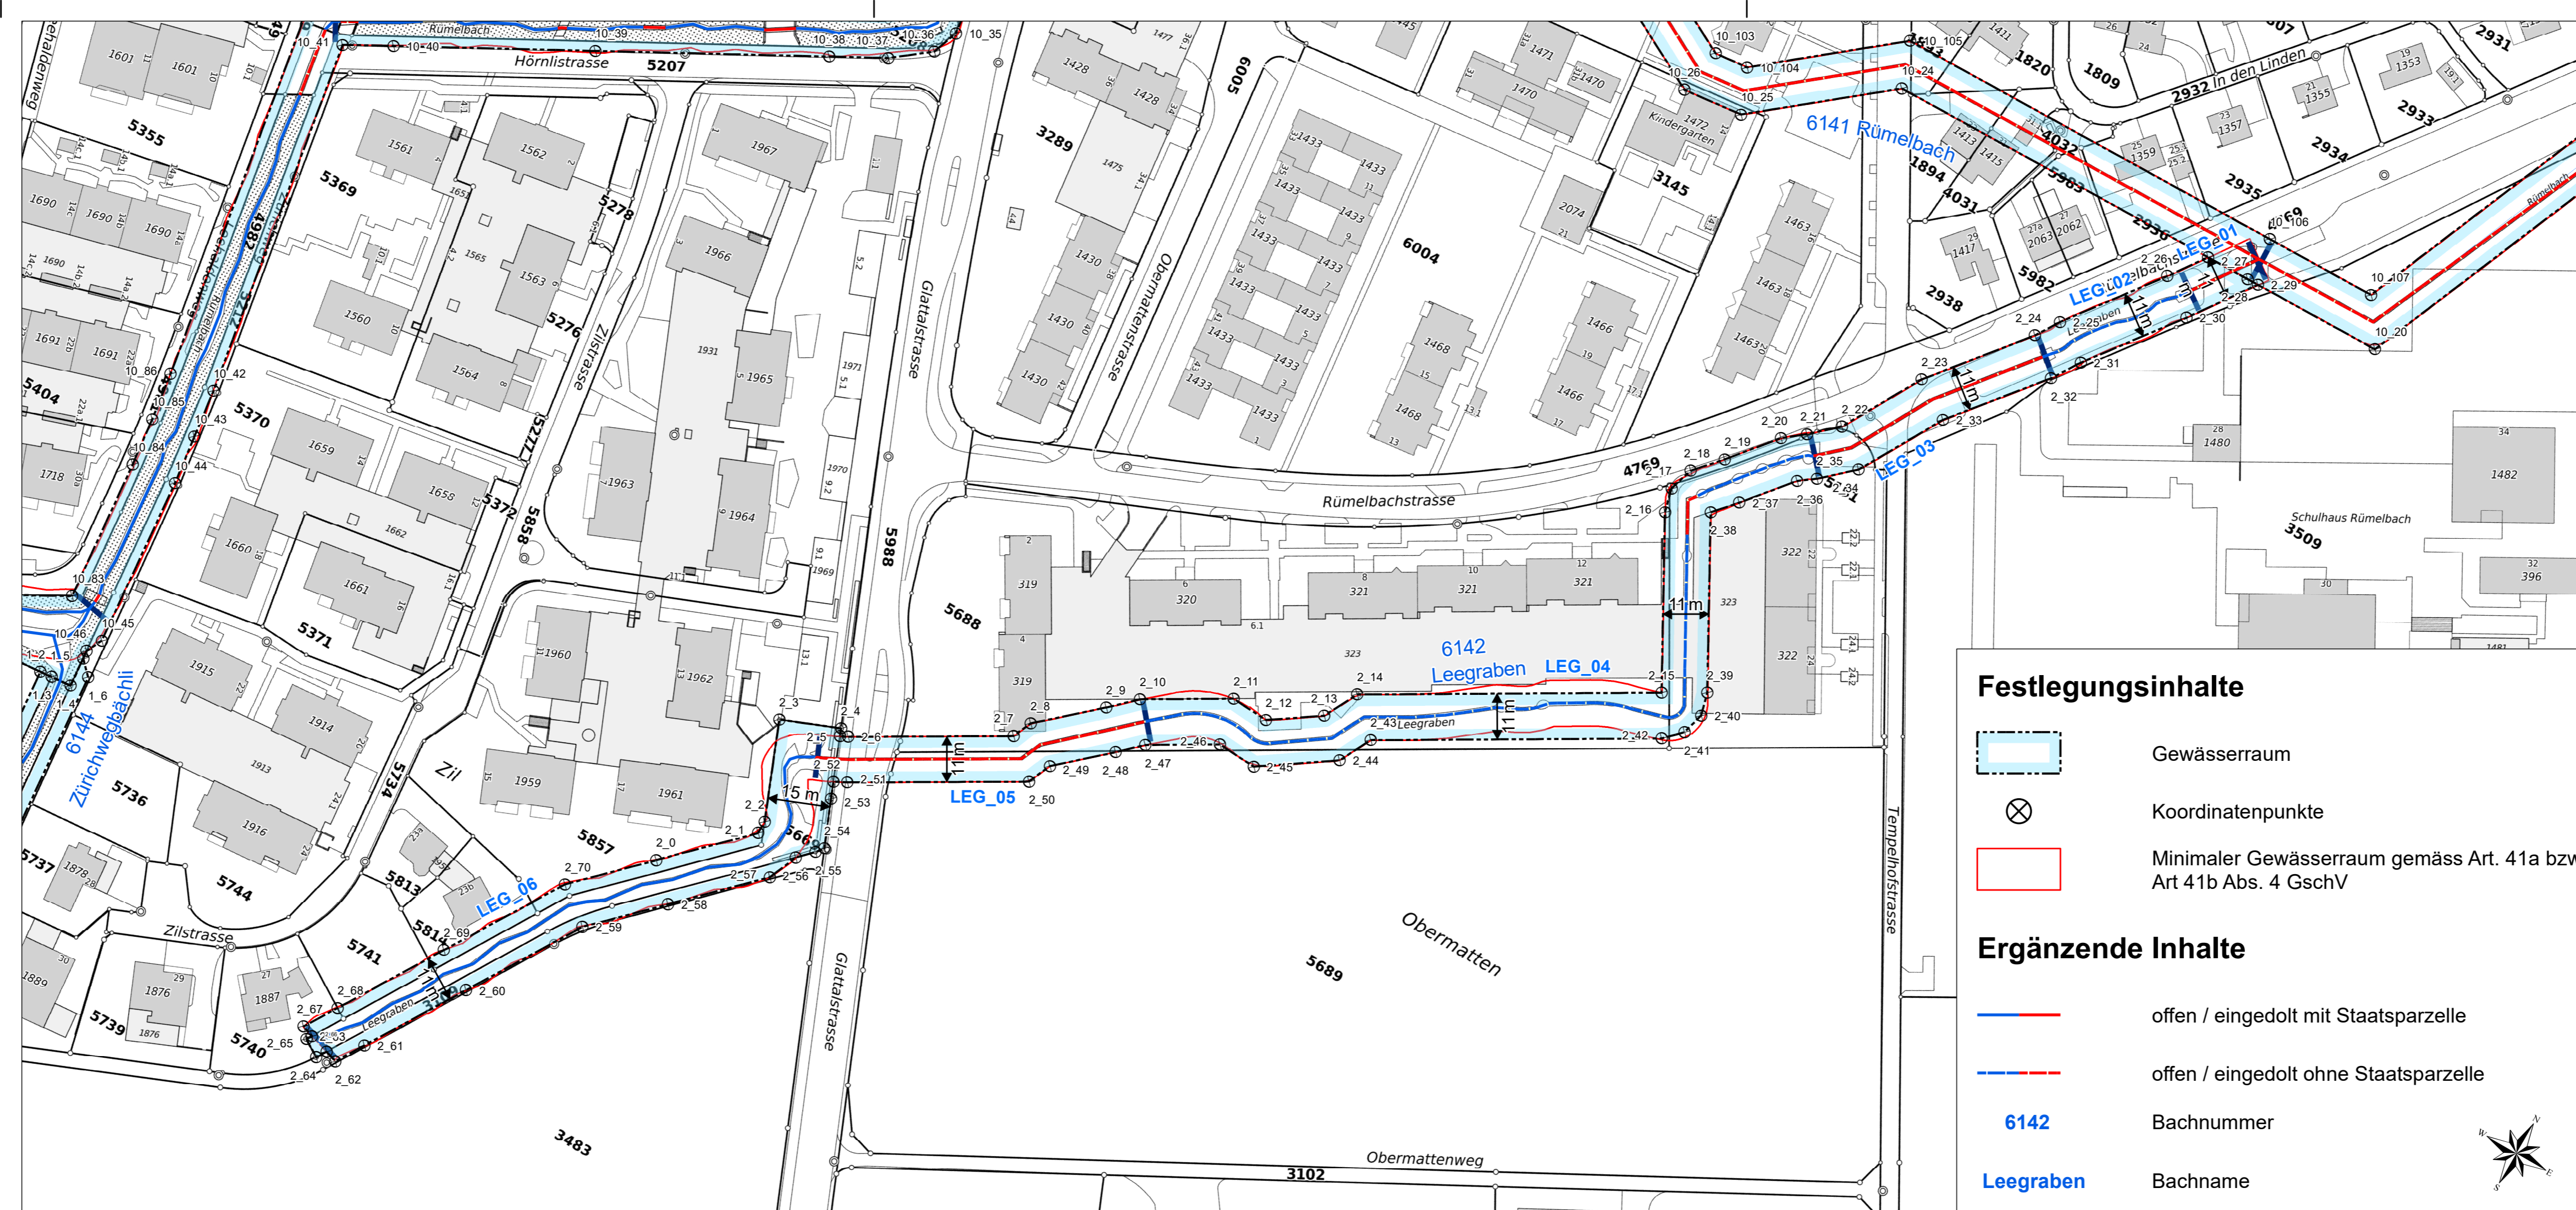

Festlegungsinhalte

- Gewässerraum
- Minimaler Gewässerraum gemäss Art. 41a bzw. Art 41b Abs. 4 GSchV
- ⊗ Koordinatenpunkte

Ergänzende Inhalte

- offen / eingedolt mit Staatsparzelle
- offen / eingedolt ohne Staatsparzelle
- 6142 Bachnummer
- Leegraben Bachname

Leegraben

Nr.	X-Koordinate	Y-Koordinate	Nr.	X-Koordinate	Y-Koordinate
2_0	2682384.564	1255385.606	2_36	2682576.654	1255601.839
2_1	2682402.549	1255403.524	2_37	2682567.217	1255590.330
2_2	2682402.573	1255406.621	2_38	2682562.411	1255584.926
2_3	2682393.321	1255429.710	2_39	2682583.407	1255546.934
2_4	2682407.245	1255435.290	2_40	2682584.881	1255541.434
2_5	2682407.945	1255433.542	2_41	2682583.407	1255535.934
2_6	2682409.724	1255434.444	2_42	2682579.381	1255531.907
2_7	2682444.125	1255454.499	2_43	2682519.001	1255496.561
2_8	2682446.119	1255459.113	2_44	2682514.931	1255488.574
2_9	2682459.956	1255471.537	2_45	2682497.793	1255476.946
2_10	2682465.972	1255477.290	2_46	2682488.069	1255477.515
2_11	2682485.428	1255488.698	2_47	2682472.604	1255468.424
2_12	2682494.729	1255488.125	2_48	2682467.305	1255463.353
2_13	2682506.387	1255496.035	2_49	2682455.261	1255452.538
2_14	2682510.663	1255504.426	2_50	2682452.789	1255446.817
2_15	2682573.881	1255541.434	2_51	2682414.985	1255424.778
2_16	2682552.883	1255579.425	2_52	2682412.053	1255423.291
2_17	2682551.406	1255585.169	2_53	2682413.588	1255419.459
2_18	2682553.233	1255591.160	2_54	2682418.202	1255408.334
2_19	2682558.998	1255597.641	2_55	2682416.811	1255406.442
2_20	2682568.148	1255608.814	2_56	2682413.311	1255402.954
2_21	2682573.105	1255612.837	2_57	2682410.312	1255395.732
2_22	2682579.451	1255618.589	2_58	2682392.331	1255377.817
2_23	2682590.374	1255637.944	2_59	2682377.224	1255362.797
2_24	2682608.705	1255660.749	2_60	2682360.594	1255335.640
2_25	2682612.315	1255666.586	2_61	2682346.027	1255311.853
2_26	2682629.132	1255688.997	2_62	2682341.908	1255305.129
2_27	2682635.403	1255697.874	2_63	2682338.954	1255306.050
2_28	2682646.280	1255698.088	2_64	2682337.473	1255303.631
2_29	2682649.060	1255698.142	2_65	2682333.209	1255306.242
2_30	2682638.116	1255682.651	2_66	2682334.031	1255307.584
2_31	2682621.535	1255660.588	2_67	2682331.097	1255308.499
2_32	2682617.208	1255653.771	2_68	2682335.982	1255316.513
2_33	2682599.690	1255632.069	2_69	2682351.144	1255341.272
2_34	2682588.116	1255611.597	2_70	2682368.455	1255369.541
2_35	2682580.491	1255604.687			