


Gewässerraumfestlegung nach Art. 41a/b GSchV und § 15 HWSchV

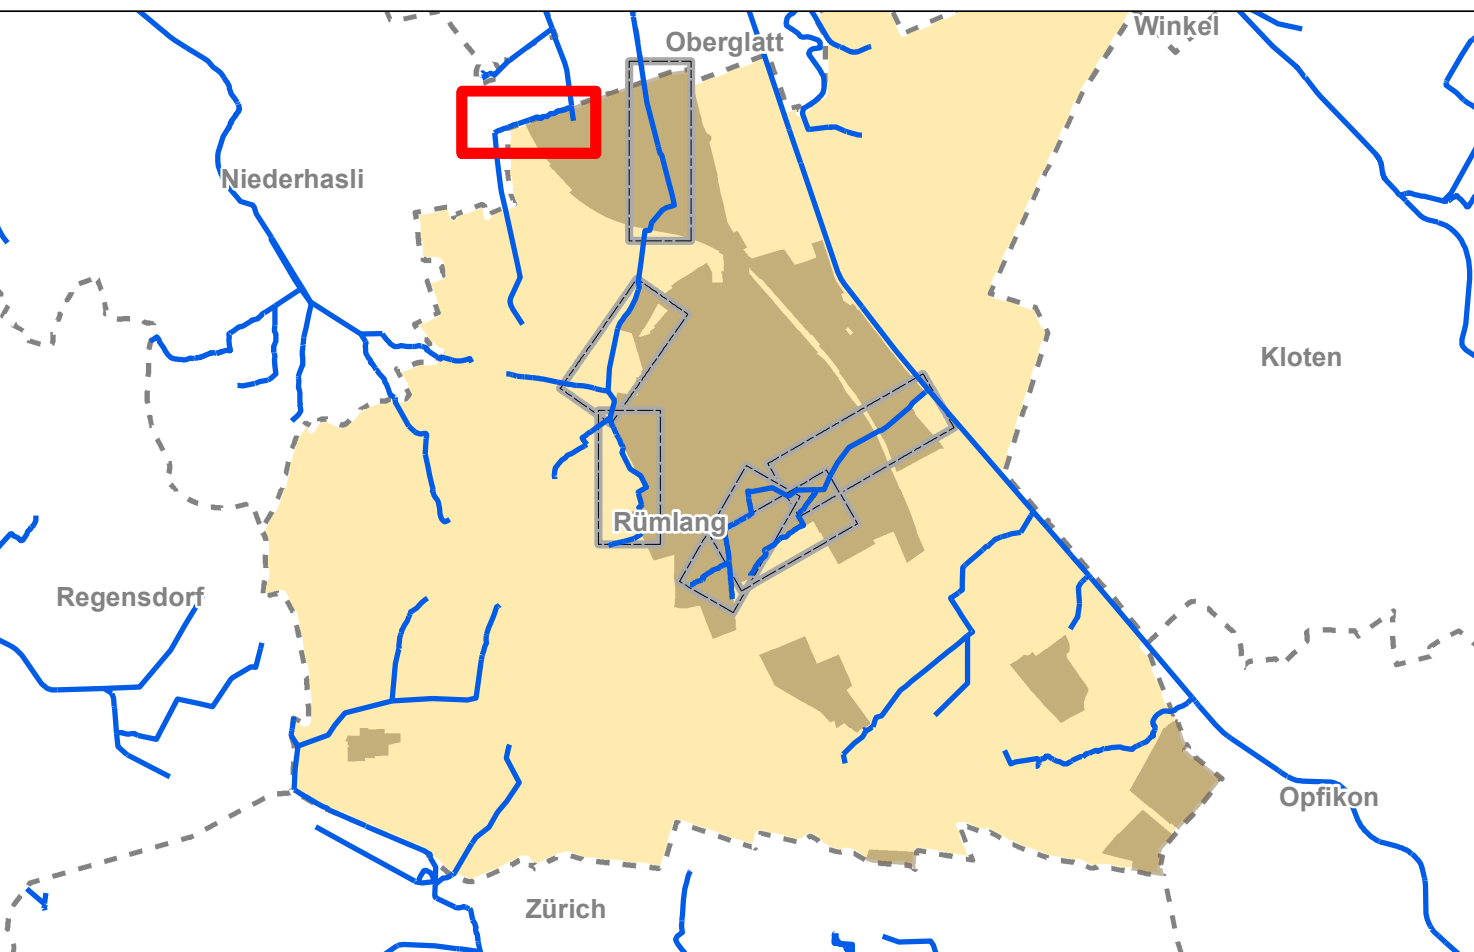

Gewässerraum-Festlegung im Rahmen des vereinfachten Verfahrens nach § 15 HWSchV

Massstab	1:1'000
Format	84 x 29.7
Gez.	ps
Kontr.	an
Datum	08.06.2023

Rümlang

Riedmattgraben (6132)
Schärenwisengraben (6138), Riedteich

Hunziker, Zarn & Partner
Ingenieurbüro für Fluss- und Wasserbau
Schachenallee 29
5000 Aarau
www.hzp.ch




Kanton Zürich Baudirektion AWEL Amt für Abfall, Wasser, Energie und Luft
Walcheplatz 2, 8090 Zürich

Riedmattgraben

Nr.	X-Koordinate	Y-Koordinate
7_0	2681500.224	1257475.489
7_1	2681499.879	1257480.012
7_2	2681506.691	1257480.774
7_3	2681513.792	1257481.568
7_4	2681513.939	1257480.252
7_5	2681524.571	1257411.24
7_6	2681510.204	1257408.942
7_7	2681502.339	1257461.389

Schärenwisengraben

Nr.	X-Koordinate	Y-Koordinate	Nr.	X-Koordinate	Y-Koordinate
8_0	2681452.462	1257445.636	8_9	2681352.078	1257430.179
8_1	2681362.973	1257414.501	8_10	2681386.936	1257442.313
8_2	2681344.209	1257419.542	8_11	2681481.946	1257475.507
8_3	2681313.95	1257408.916	8_12	2681495.894	1257480.406
8_4	2681292.565	1257402.292	8_13	2681502.199	1257485.915
8_5	2681288.986	1257412.693	8_18	2681453.647	1257449.075
8_6	2681310.22	1257419.264	8_19	2681454.351	1257446.293
8_7	2681340.564	1257429.92			
8_8	2681351.045	1257433.601			

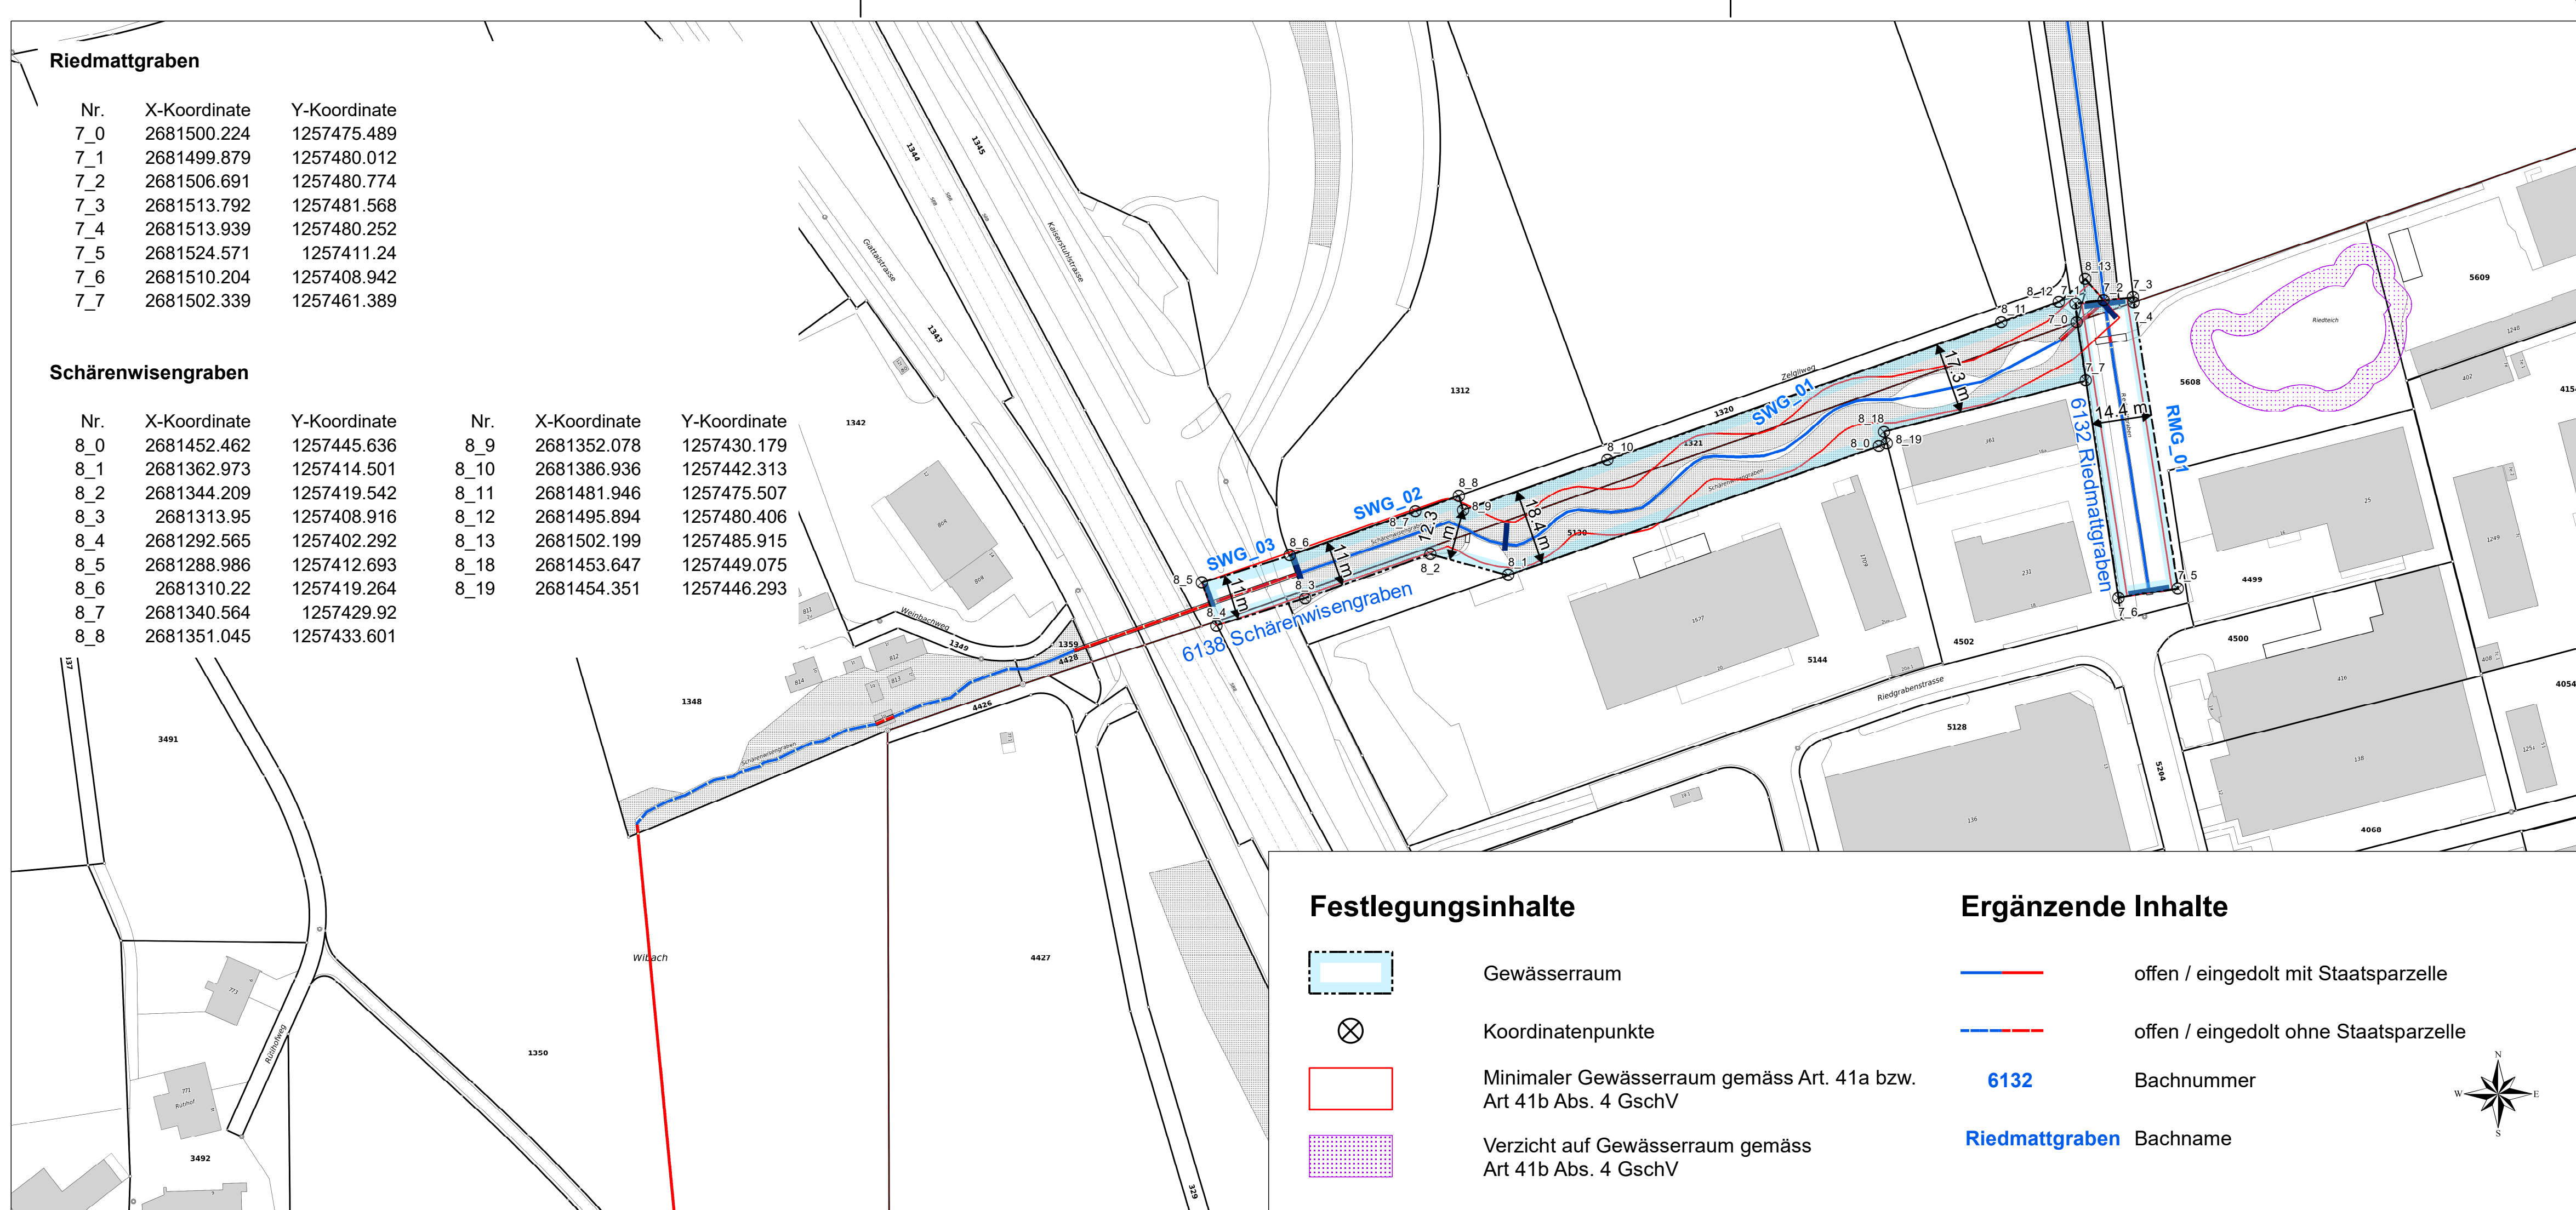

Festlegungsinhalte

- Gewässerraum
- Koordinatenpunkte
- Minimaler Gewässerraum gemäss Art. 41a bzw. Art 41b Abs. 4 GschV
- Verzicht auf Gewässerraum gemäss Art 41b Abs. 4 GschV

Ergänzende Inhalte

- offen / eingedolt mit Staatsparzelle
- offen / eingedolt ohne Staatsparzelle
- 6132** Bachnummer
- Riedmattgraben** Bachname

